



แบบก่อสร้างงานรั้วโรงกัญชา

มหาวิทยาลัยราชภัฏอุดรธานี (สามพร้าว)

This drawing is the property of
Udonthani Rajabhat University
and not to be used or reproduced
without specific permission



มหาวิทยาลัยราชภัฏอุดรธานี สามพร้าว
จ.สามพร้าว อ.เมือง จ.อุดรธานี 41000
โทร. (042) 340710 แฟกซ์ (042) 241418

PROJECT NAME :

ARCHITECTS :

STRUCTURAL ENGINEERS :

ELECTRICAL ENGINEERS :

SANITARY ENGINEERS :

MECHANICALS ENGINEERS :

DRAW BY :

กัญญาณี พิณธรรม

PROJECT STATUS :

REV.	DESCRIPTION	DATE

DRAWING TITLE :

หน้าปก

PROJECT NO :

DRAW BY :

CHECKED BY :

DRAW DATE :

SIZE / SCALE

A3 A1

DRAWING NO.

ST-00

วิมล พลสุข
คณ.
NRT

สารบัญแบบร่างกัญชา

รหัสแบบ	รายละเอียดแบบ
ST-00	หน้าปก
ST-01	สารบัญแบบ
ST-02	แผนที่ตั้งโครงการ
ST-03	แบบแปลนผังบริเวณ
ST-04	แบบขยายรั้วโรงกัญชา และประตูโรงกัญชา
ST-05	แบบขยาย ประตูรั้ว
ST-06	แบบขยาย ฐานราก เสา แผ่นผนังคอนกรีตสำเร็จรูป

This drawing is the property of
Udonthani Rajabhat University
and not to be used or reproduced
without specific permission



มหาวิทยาลัยราชภัฏอุดรธานี ถนนพหลโยธิน
จ.อุดรธานี 41000
โทร. (042) 340710 แฟกซ์ (042) 241418

PROJECT NAME :		
ARCHITECTS :		
STRUCTURAL ENGINEERS :		
ELECTRICAL ENGINEERS :		
SANITARY ENGINEERS :		
MECHANICALS ENGINEERS :		
แสงมณี ภก		
DRAW BY :		
PROJECT STATUS :		
ถั้วถ้วถ้ว พินิจธรรม		
REV.	DESCRIPTION	DATE
DRAWING TITLE :		
สารบัญแบบ		
PROJECT NO :		
DRAW BY :		
CHECKED BY :		
DRAW DATE :		
SIZE / SCALE		DRAWING NO.
A3	A1	ST-01

วิบูลย์ ทรัพย์
นาย. N.T.T.

PROJECT NAME :

STRUCTURAL ENGINEERS :

SANITARY ENGINEERS :

MECHANICALS ENGINEERS :

ถั้ววฒัฒน พืฒนธรรม

PROJECT STATUS :

REV.	DESCRIPTION	DATE

ฝั่งก่อสร้างโครงการ

DRAW BY :

CHECKED BY :



DRAW DATE :

SIZE / SCALE

A3	
----	--

DRAWING NO.



ST-02

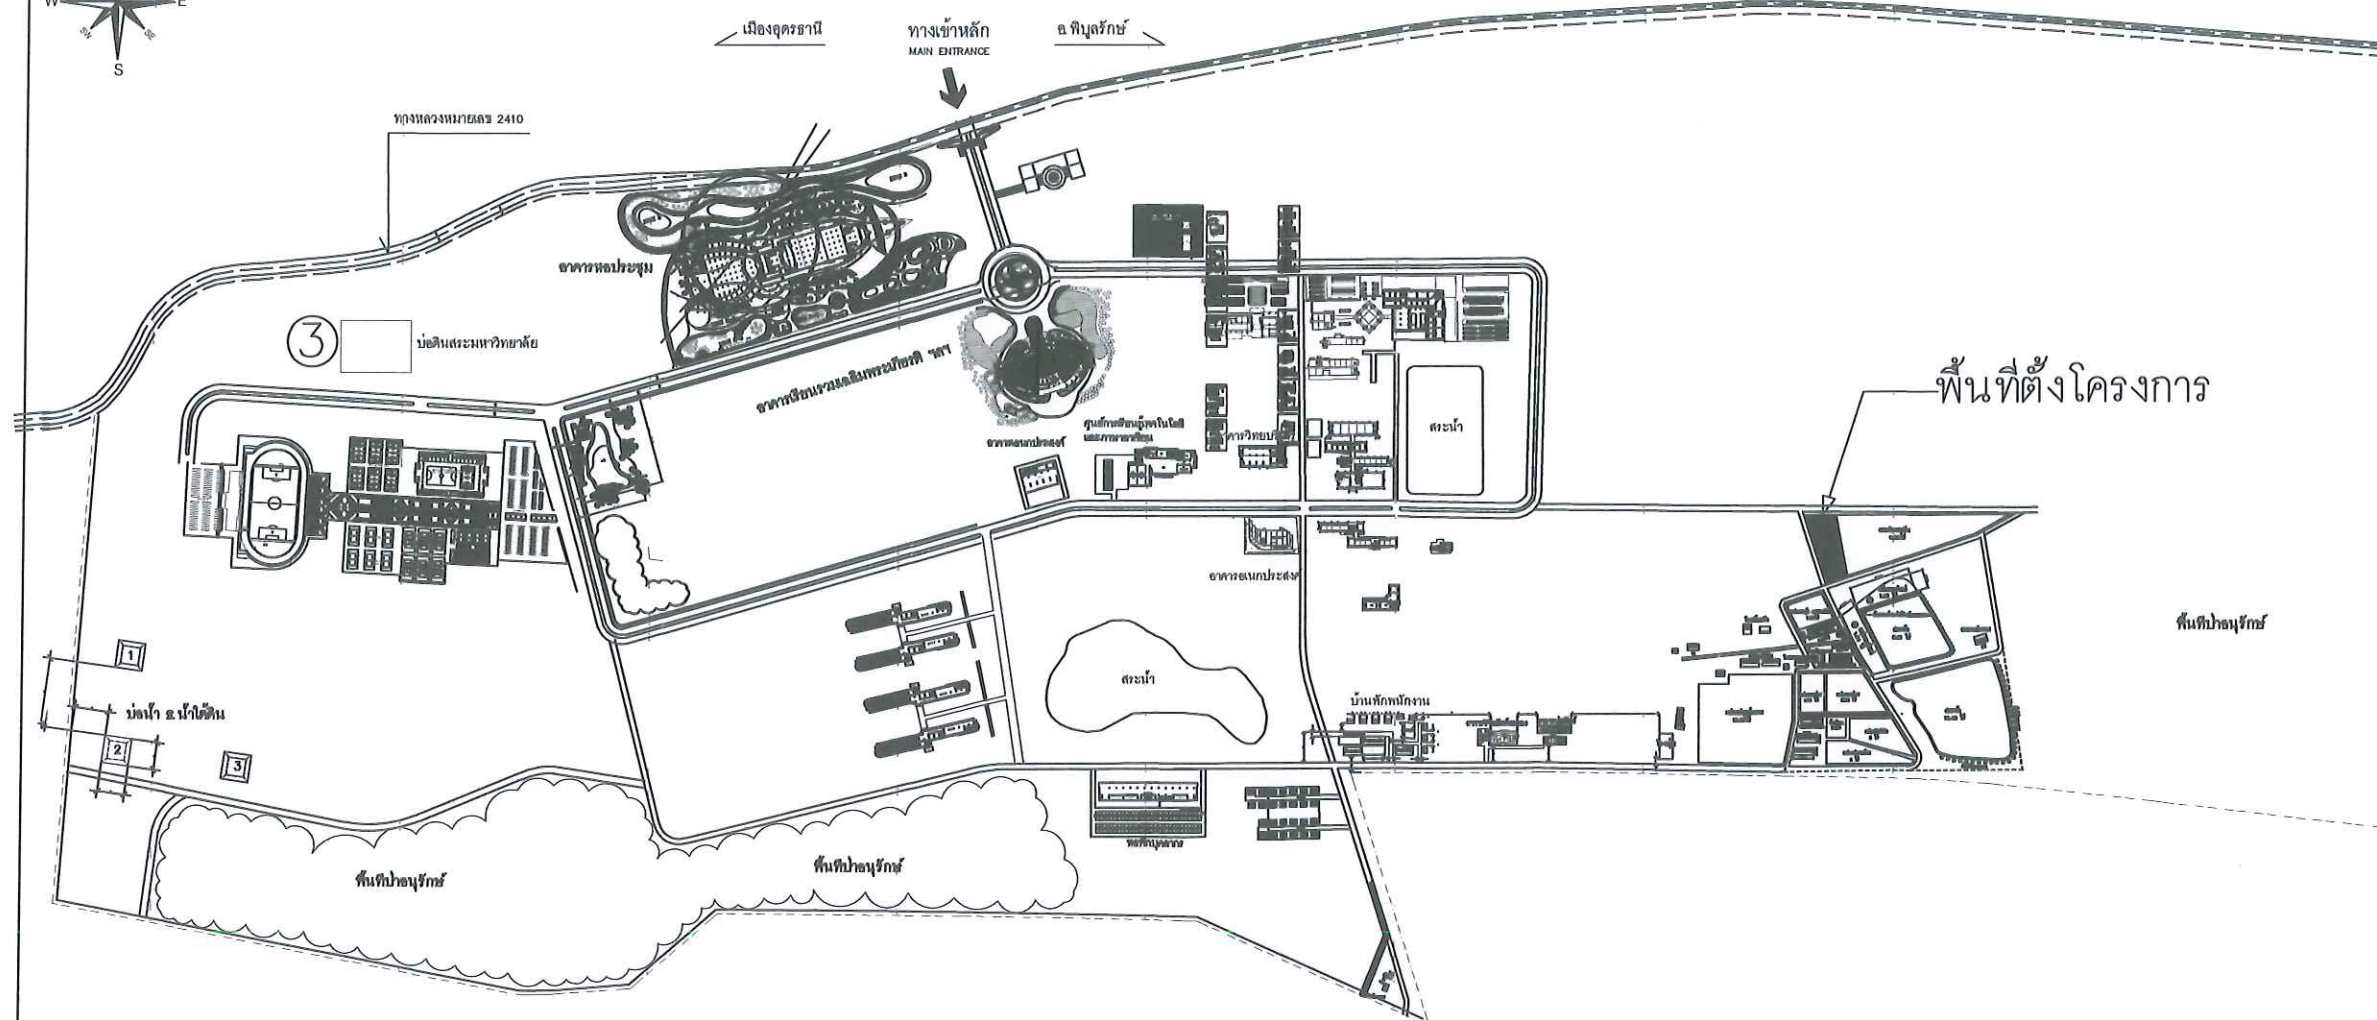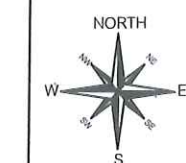

—พื้นที่ตั้งโครงการ

ผังก่อสร้างโครงการ

from
M+Q

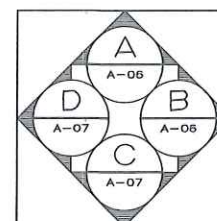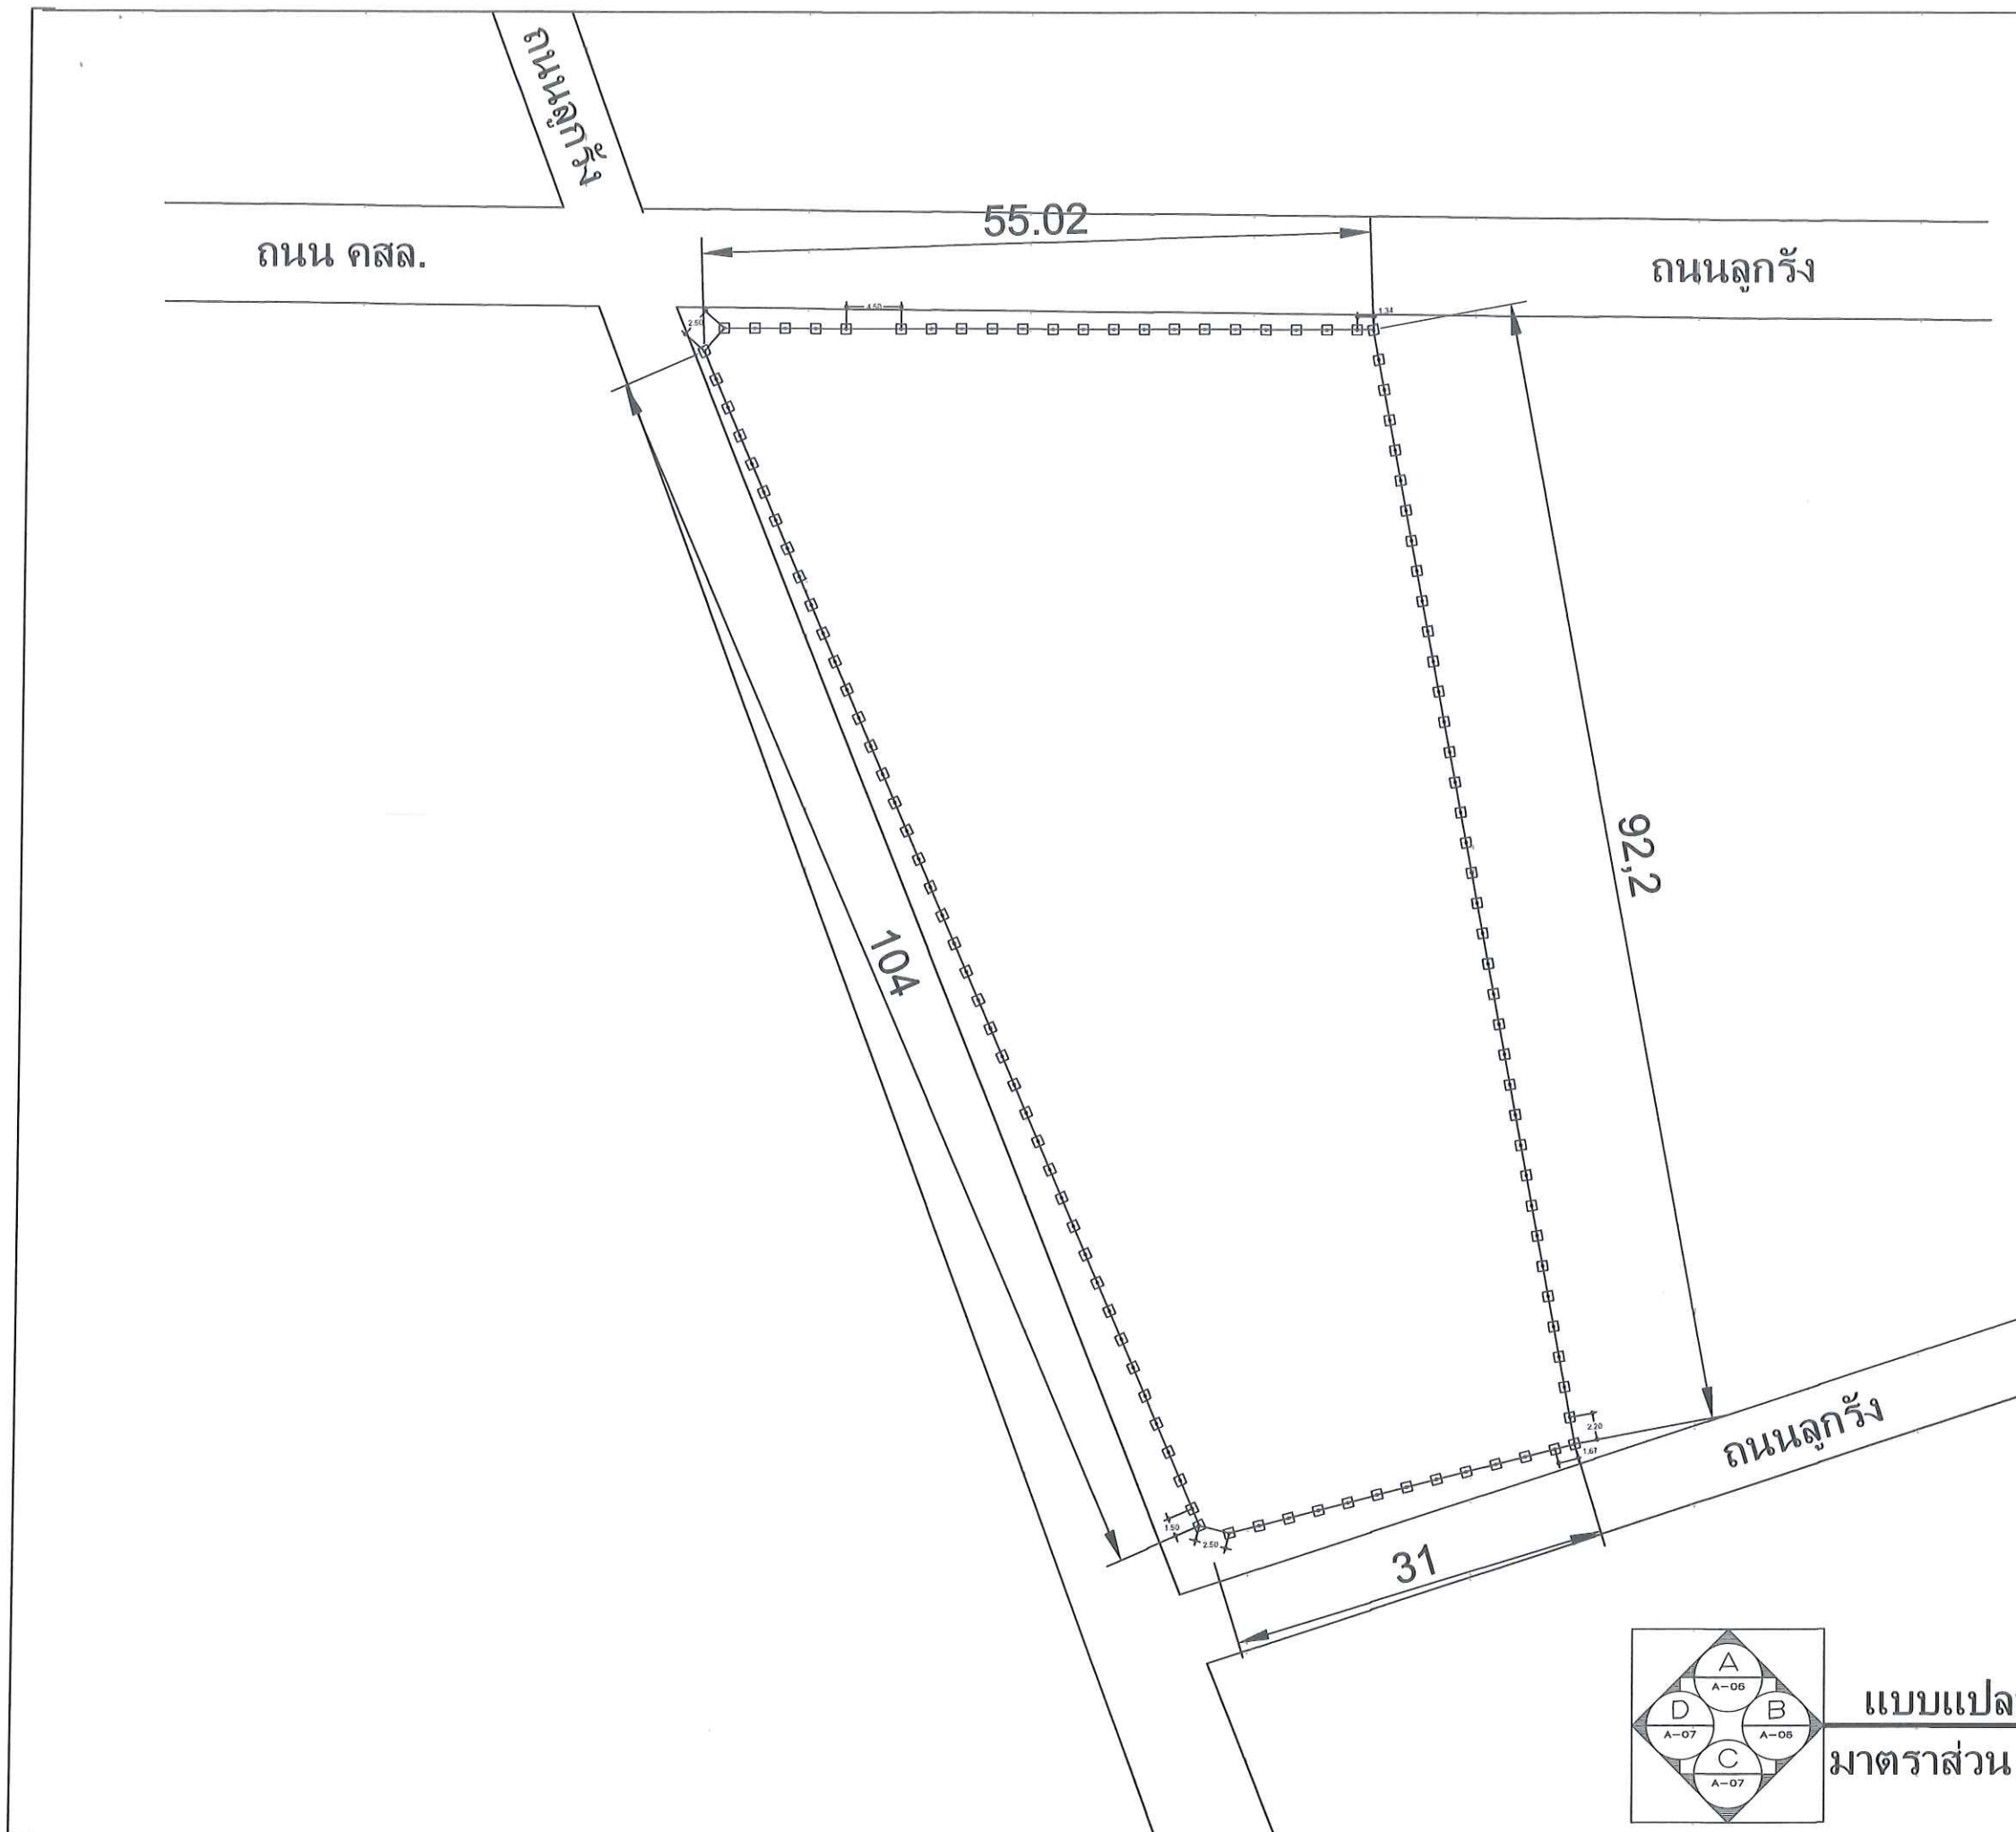

แบบแปลนผังบริเวณ
มาตราส่วน 1:100


วิบูลย์ ทรัพย์
NAR.

This drawing is the property of
Udonthani Rajabhat University
and not to be used or reproduced
without specific permission





มหาวิทยาลัยราชภัฏอุดรธานี
จ.อุดรธานี อ.เมือง จ.อุดรธานี 41000
โทร. (042) 340710 แฟกซ์ (042) 241418

PROJECT NAME :		
ARCHITECTS :		
STRUCTURAL ENGINEERS :		
ELECTRICAL ENGINEERS :		
SANITARY ENGINEERS :		
MECHANICALS ENGINEERS :		
DRAW BY :		
PROJECT STATUS :		
เสร็จสิ้น 10/10/2561		
REV.	DESCRIPTION	DATE
DRAWING TITLE :		
แบบแปลนผังบริเวณ		
PROJECT NO :		
DRAW BY :		
CHECKED BY :		
DRAW DATE :		
SIZE / SCALE		DRAWING NO.
A3	A1	ST-03

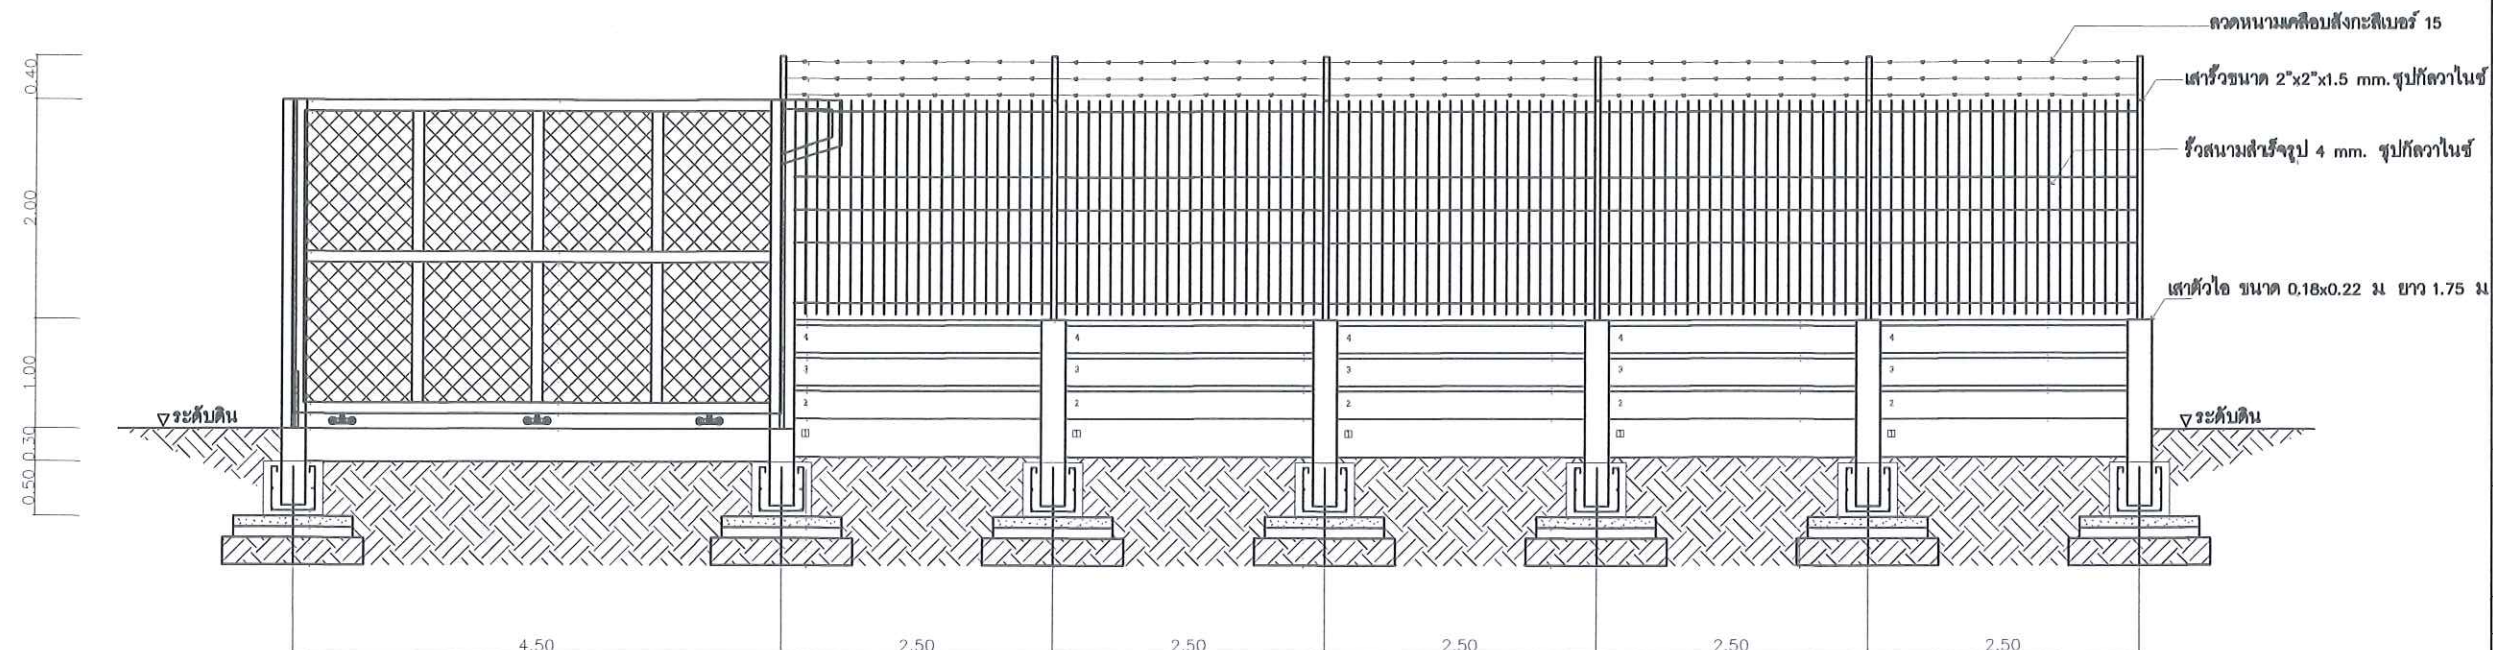

แบบขยาย ประตูรั้ว
มาตราส่วน 1:20

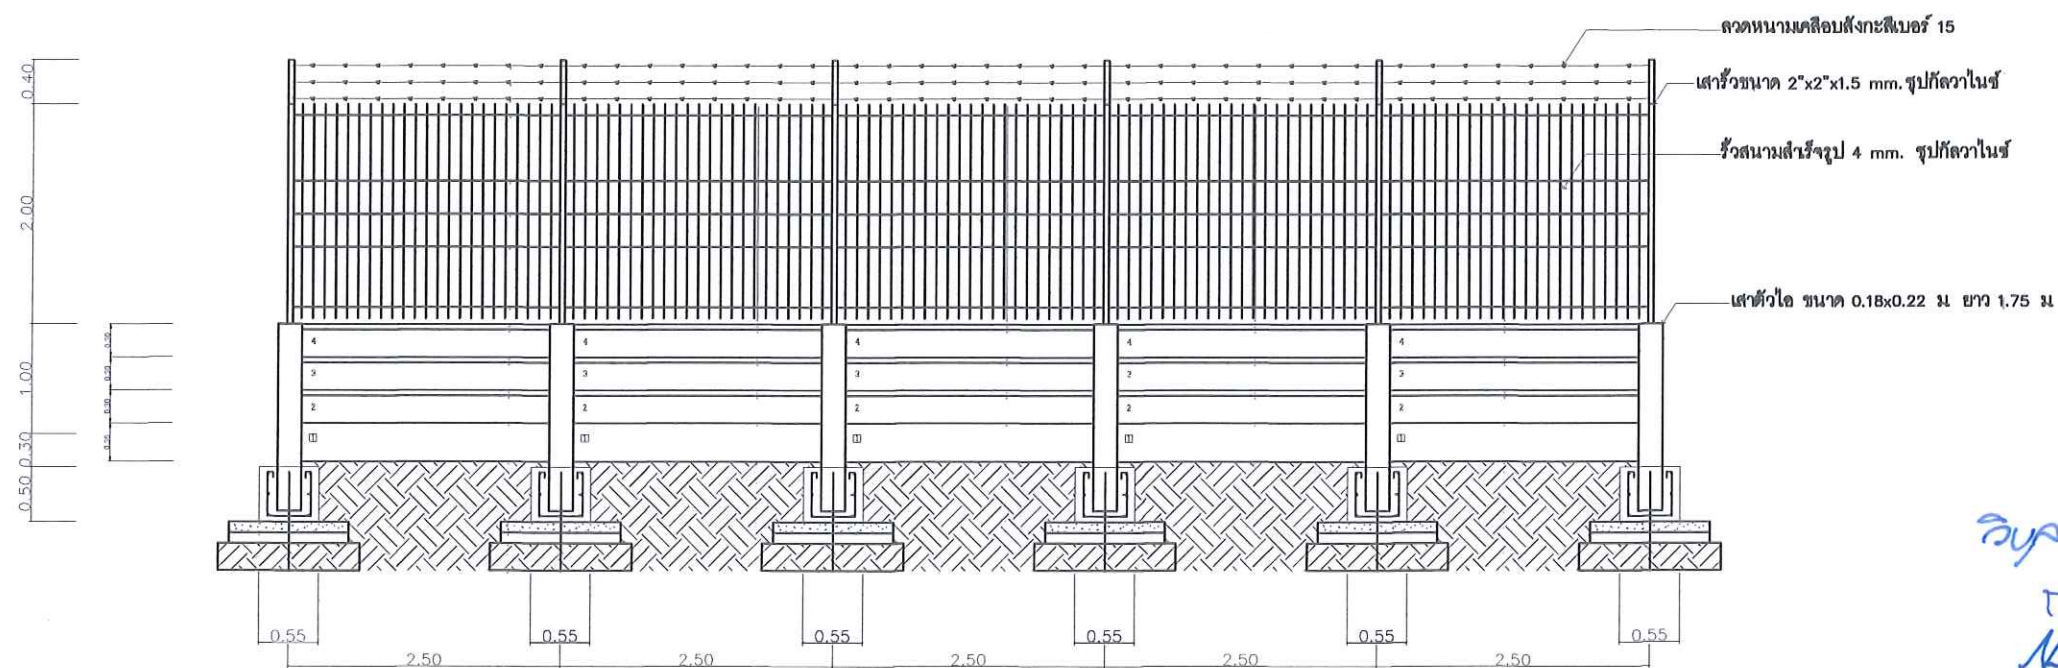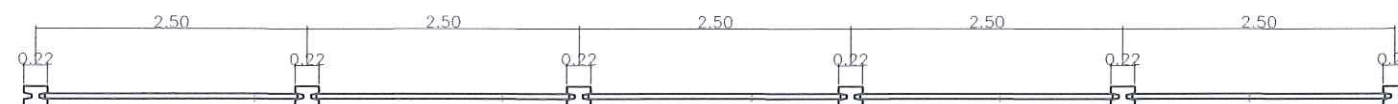

แบบขยาย รั้วโรงกักขัง
มาตราส่วน 1:20

This drawing is the property of Udonthani Rajabhat University and not to be used or reproduced without specific permission



มหาวิทยาลัยราชภัฏอุดรธานี
จ.อุดรธานี 41000
โทร. (042) 340710 แฟกซ์ (042) 241418

PROJECT NAME :

ARCHITECTS :

STRUCTURAL ENGINEERS :

ELECTRICAL ENGINEERS :

SANITARY ENGINEERS :

MECHANICALS ENGINEERS :

DRAW BY :

ณัฐวุฒิ พินธรรม

PROJECT STATUS :

ณัฐวุฒิ พินธรรม

REV.	DESCRIPTION	DATE

DRAWING TITLE :

แบบขยายรั้วโรงกักขัง
และประตูรั้วโรงกักขัง

PROJECT NO :

DRAW BY :

CHECKED BY :

DRAW DATE :

SIZE / SCALE	DRAWING NO.
A3	A1
	ST-04



PROJECT NAME :

ARCHITECTS :

STRUCTURAL ENGINEERS :

ELECTRICAL ENGINEERS :

SANITARY ENGINEERS :

MECHANICALS ENGINEERS :

DRAW BY :

กัญจน์ พิธีธรรม

PROJECT STATUS :

REV.	DESCRIPTION	DATE

DRAWING TITLE :

แบบขยายประตูรั้ว





PROJECT NO :

DRAW BY :

CHECKED BY :

DRAW DATE :

SIZE / SCALE	DRAWING NO.
A3 A1	ST-05

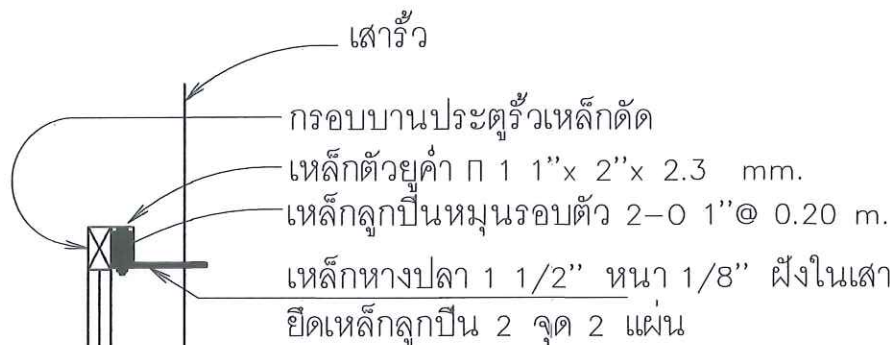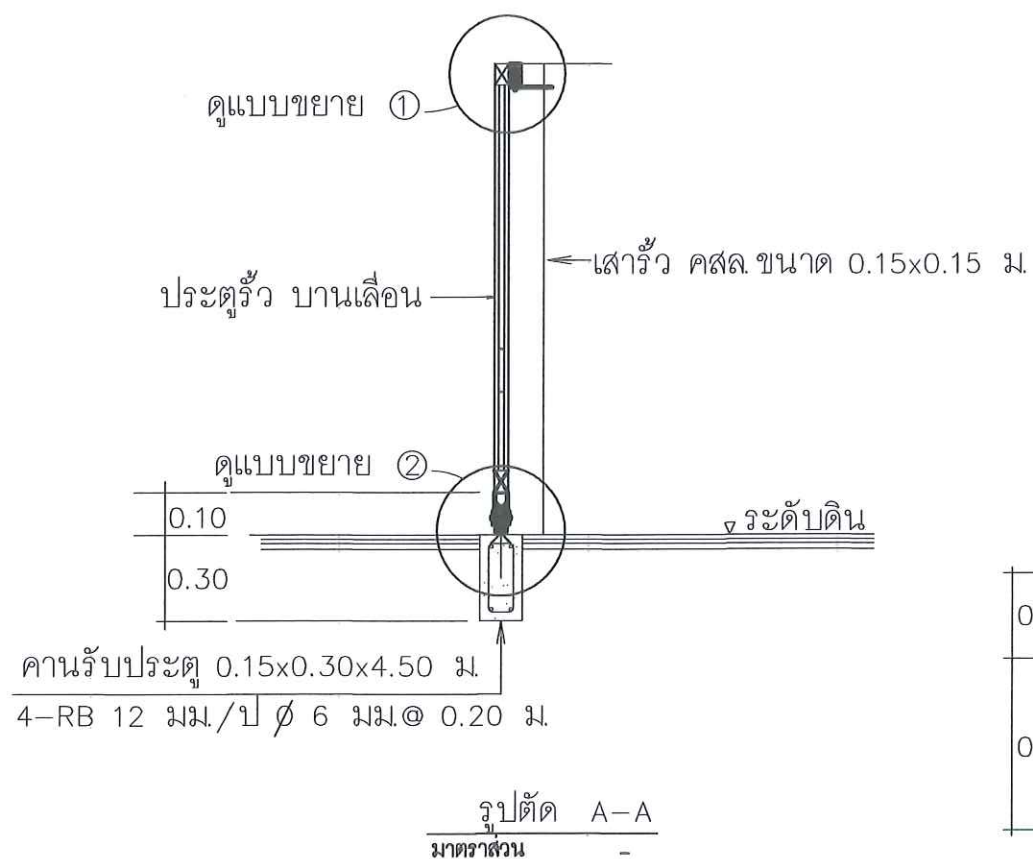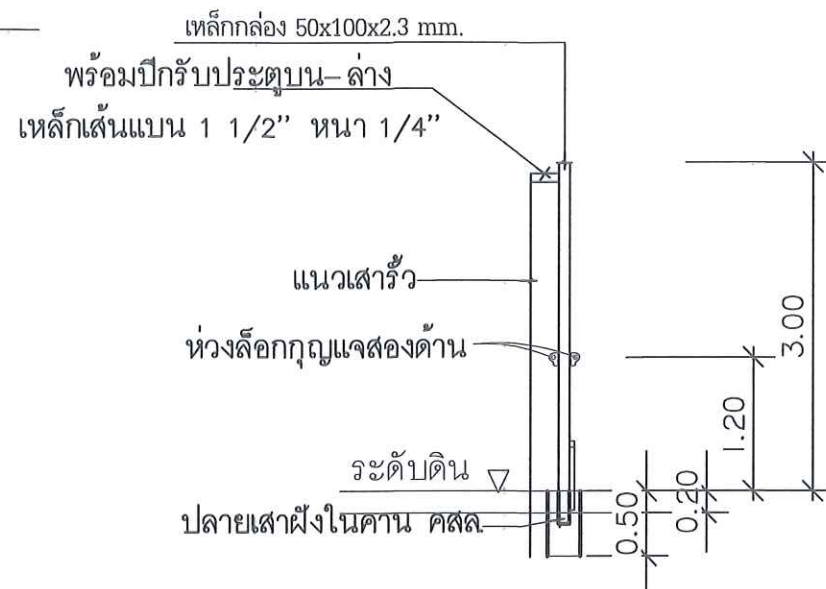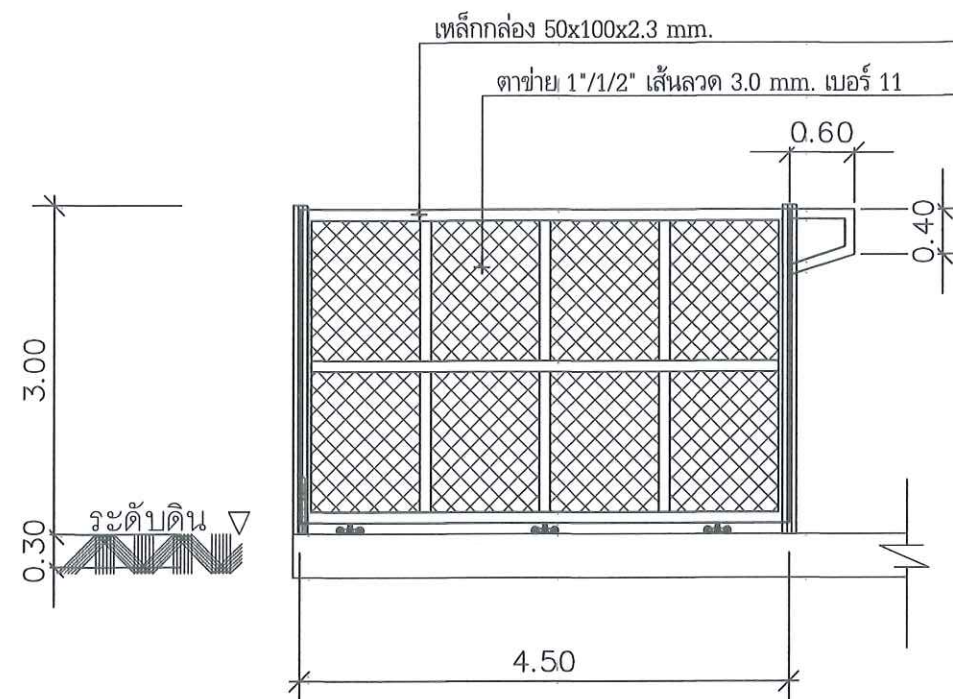

แบบขยาย 1
มาตราส่วน -



แบบขยาย 2
มาตราส่วน -

รูปถ่าย
1/20/25



มหาวิทยาลัยราชภัฏอุดรธานี
ถ.สามพร้าว อ.เมือง จ.อุดรธานี 41000
โทร. (042) 340710 แฟกซ์ (042) 241418

PROJECT NAME :

ARCHITECTS :

STRUCTURAL ENGINEERS :

ELECTRICAL ENGINEERS :

SANITARY ENGINEERS :

MECHANICALS ENGINEERS :

DRAW BY :

ณัฐวุฒิ พิณธรรม

PROJECT STATUS :

REV.	DESCRIPTION	DATE

DRAWING TITLE :

แบบขยาย ฐานราก เสา
แผ่นรั้วสำเร็จ

PROJECT NO :

DRAW BY :

CHECKED BY :

DRAW DATE :






SIZE / SCALE

A3 A1

DRAWING NO.

ST-06

- สัญลักษณ์ ① แผ่นไฮเทค 0.355x2.50 ม ลวด 4 มม 4เส้น (หน้าเรียบ ไม่เจาะรู)
2-3 แผ่นผนัง DIY 0.30x2.85 ม ผิวเรียบ ไม่มีสี มีบังใบ ไม่มีทับหลัง
4 แผ่นผนัง DIY 0.30x2.85 ม ผิวเรียบ ไม่มีสี มีบังใบ มีทับหลังในตัว
เสาไฮเทค 0.18x0.22x3.80 ม ลวด 5 มม 6เส้น ตัด/ตัด
เสาไฮเทค 0.18x0.22x1.80 ม ลวด 4 มม 4เส้น ตัด/ตัด
รั้วคอนกรีตระบบชุดกันดินไม่เกิน 0.355 เมตร ฐานรากแผ่นไม่ตอกเสาเข็ม

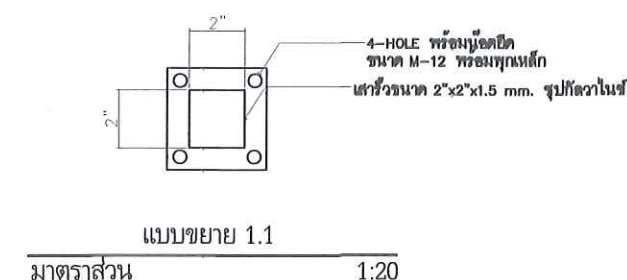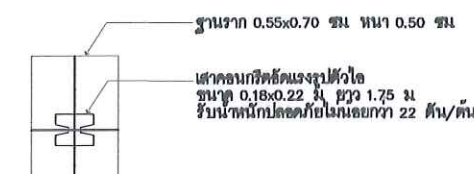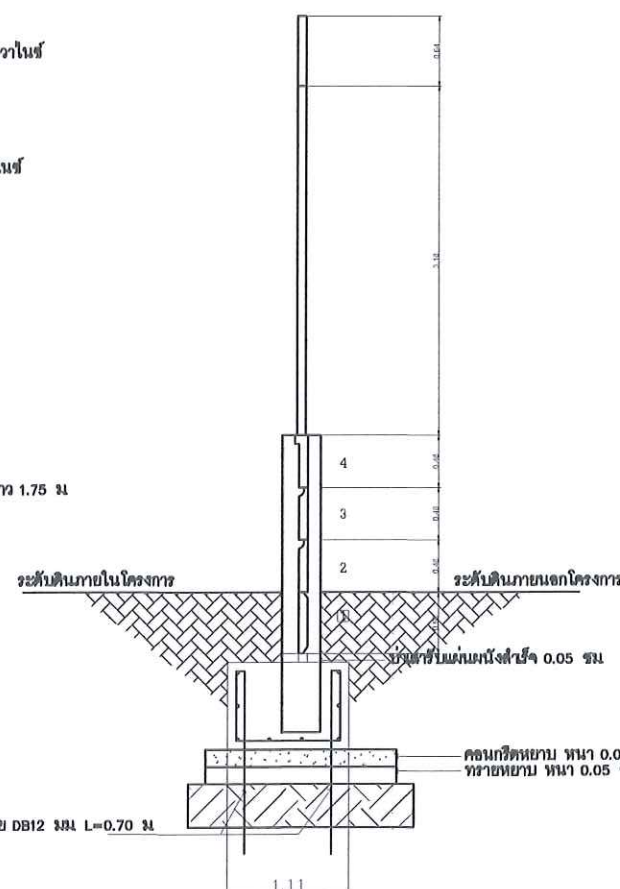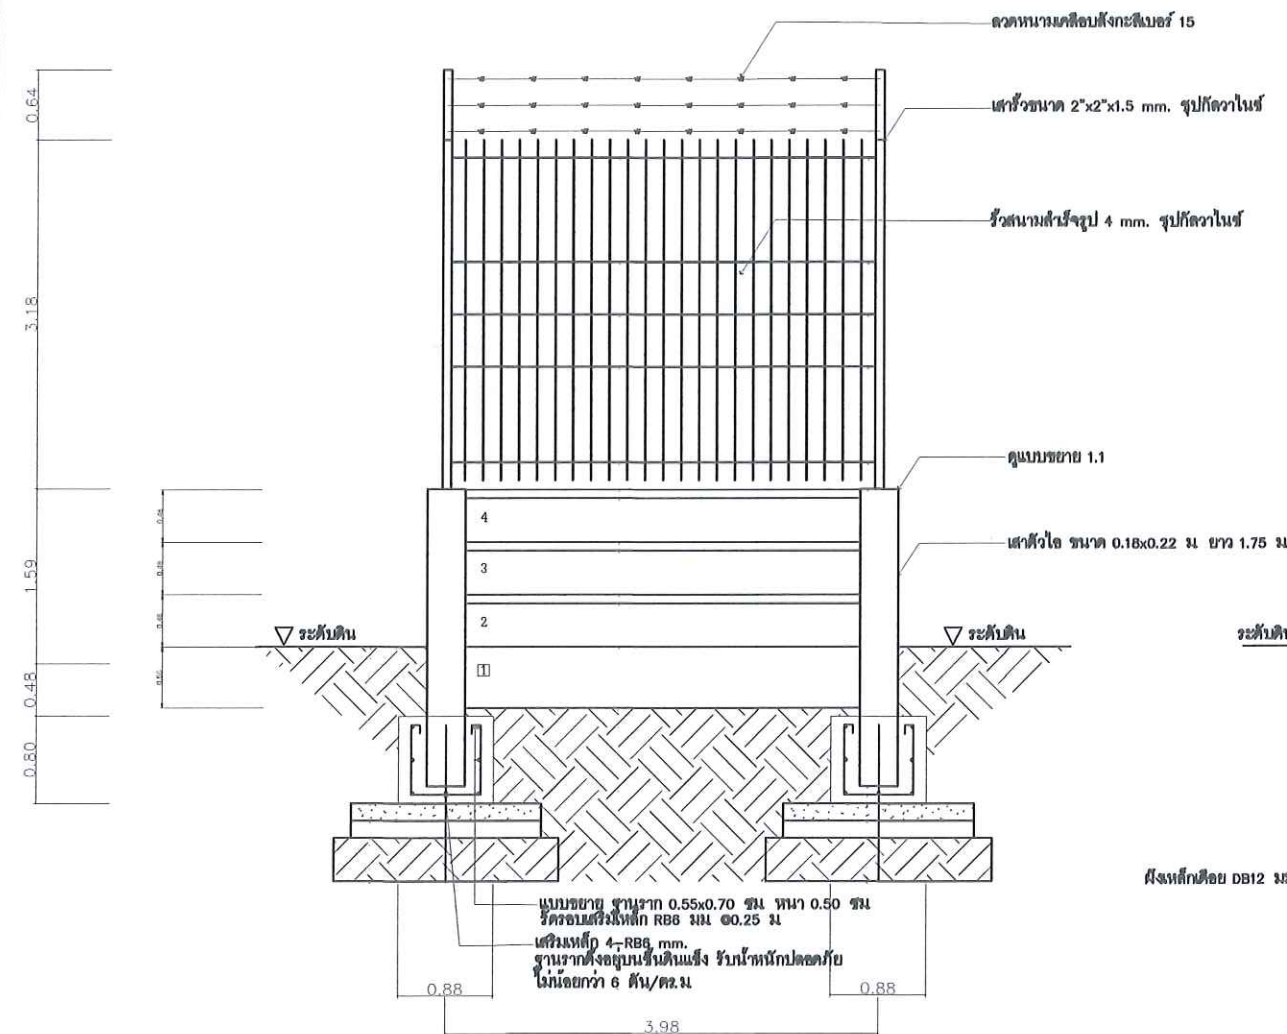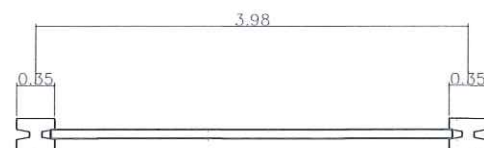

แบบขยาย ฐานราก เสา แผ่นรั้วสำเร็จ
มาตราส่วน 1:20

วิบูลย์ หนึ่งแสง

ณัฐวุฒิ พิณธรรม