



มหาวิทยาลัยราชภัฏอุดรธานี

64 ถนน มหาชัย อ.เมือง จ.อุดรธานี 41000  
โทร. (042) 340710 แฟกซ์ (042) 241418



แบบก่อสร้าง

โครงการปรับปรุงสนามเปตอง  
มหาวิทยาลัยราชภัฏอุดรธานี สามพร้าว


จัดทำโดย

งานออกแบบ มหาวิทยาลัยราชภัฏอุดรธานี

วิบูลย์ คุ้ม  
NHR

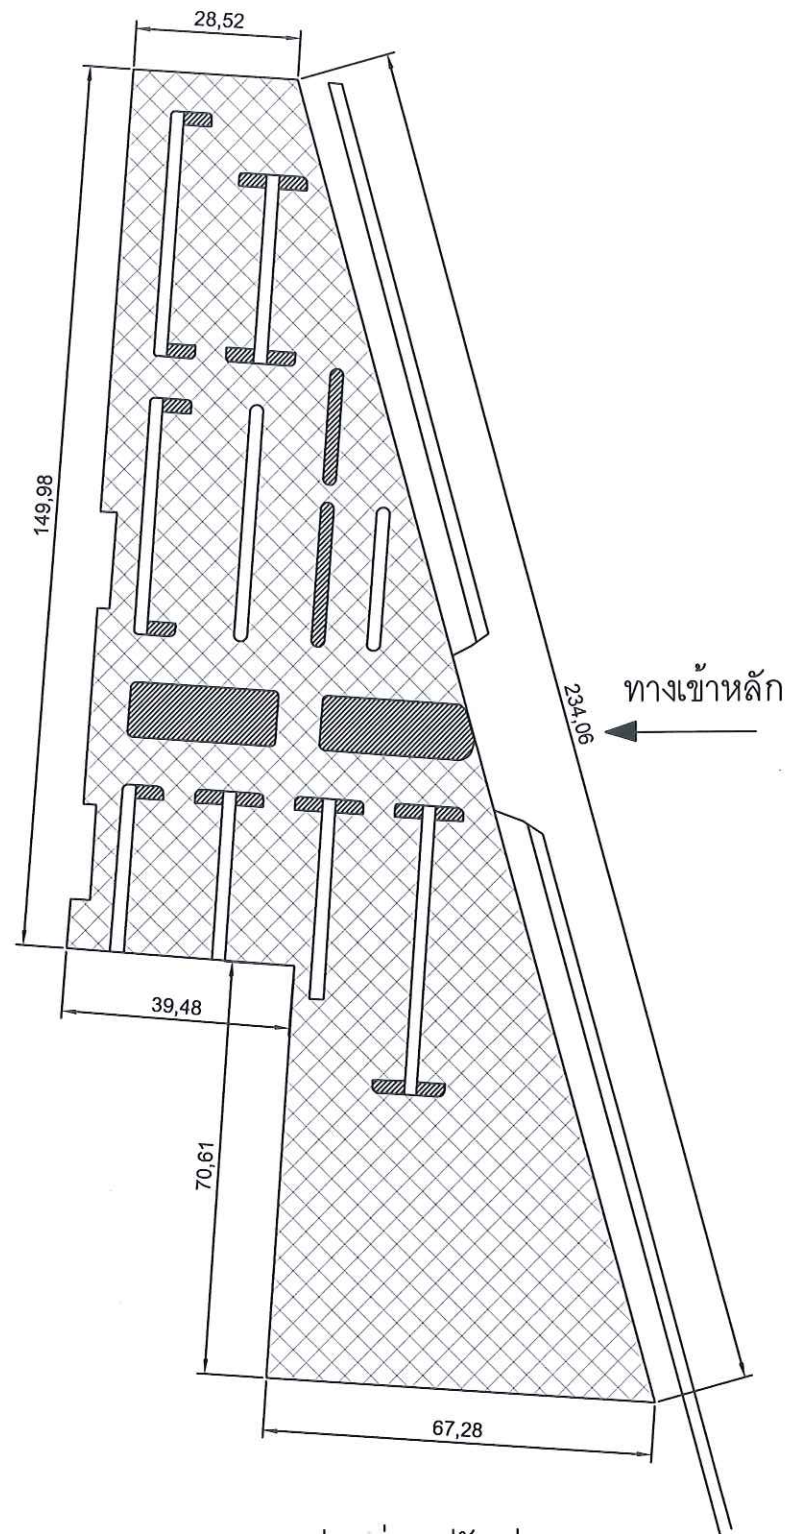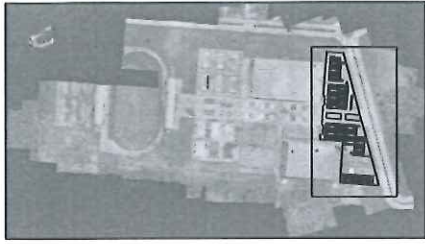

แปลนก่อนปรับปรุง

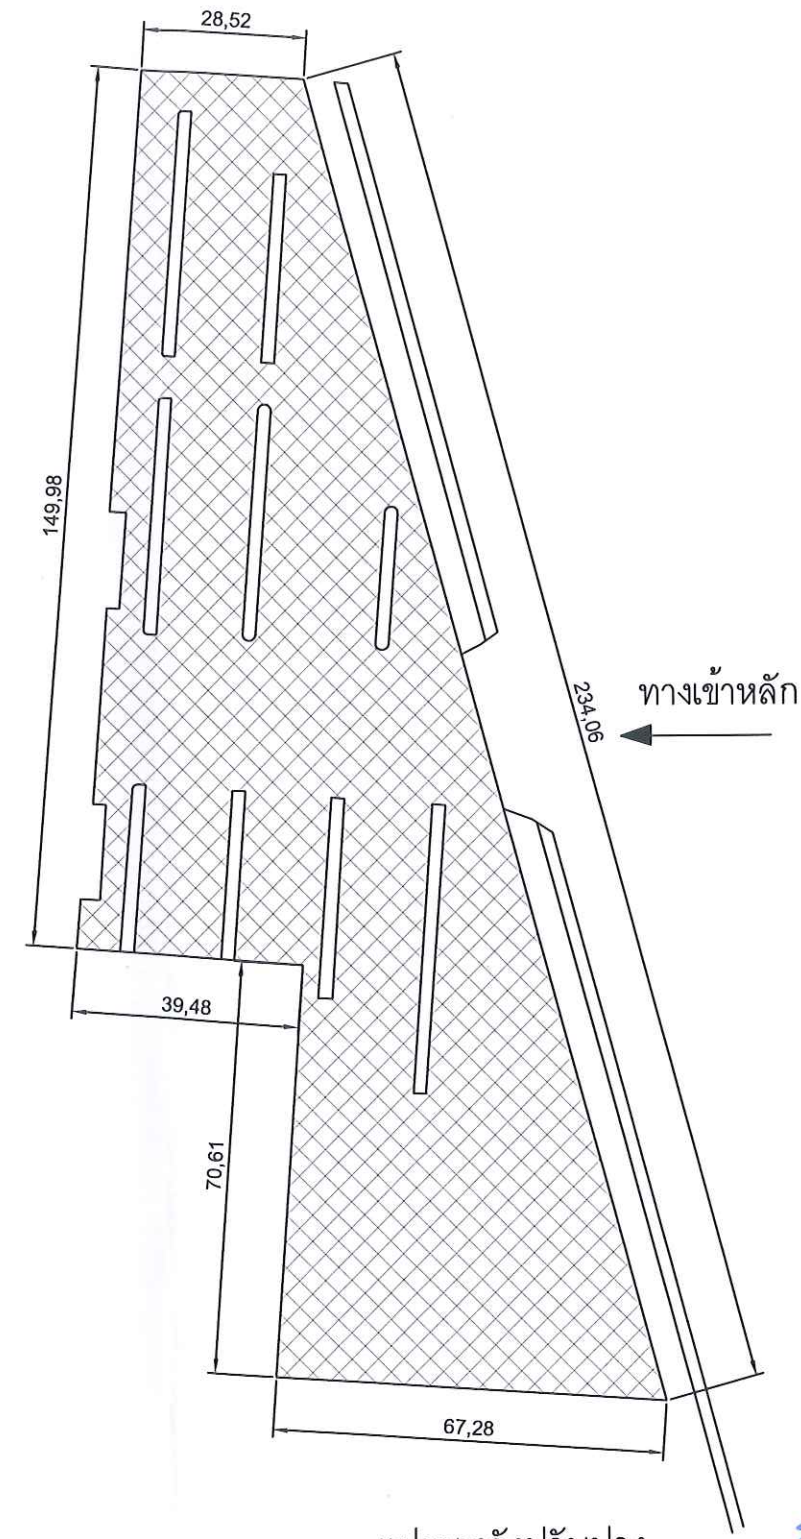

แปลนหลังปรับปรุง

■ ส่วนที่รื้อถอน เกะกลางเดิม

▨ ปรับเกรดพร้อมบดอัด ปูทับด้วยหินคลุก ปรับหน้าด้วยหินย่อยคัดเลือก  
แก้ไขจุด Soft spot ก่อนดำเนินงานชั้นถัดไป  
ส่งผลทดสอบการบดอัดในสนาม 95% Modified proctor

This drawing is the property of UDONTHANI RAJABHAT UNIVERSITY and not to be used or reproduced without specific permission



โครงการ :  
โครงการปรับปรุงสนามเปตอง

ที่ตั้งโครงการ :  
มหาวิทยาลัยราชภัฏอุดรธานี  
64 ถนนพหลโยธิน แขวงเมืองอุดรธานี  
41000 โทร.042-211040 แฟกซ์ 042-241418

จัดทำโดย :  
ฝ่ายออกแบบมหาวิทยาลัยราชภัฏอุดรธานี

สถาปนิก :

วิศวกรโครงสร้าง :  
นายณรงค์ฤทธิ์ จันทร์วัฒนพงษ์ ภย.27484  
นายตระกูล กาสีไธ ภย.44523

วิศวกรไฟฟ้า :  
นายต้น ไชยวานุวัตติ

วิศวกรสุขาภิบาล :  
นายณรงค์ฤทธิ์ จันทร์วัฒนพงษ์ ภย.27484  
นายตระกูล กาสีไธ ภย.44523

เขียนแบบ :  
นายณัฐวุฒิ พิณธรรม

สถาปนิก ตรวจ

วิศวกร ตรวจ

อนุมัติ อธิการบดี




แบบแสดง :

แบบแผนผังพื้นที่ปรับปรุง

วันที่/เดือน/ปี	แผ่นที่ 3
30 มิถุนายน 2565	
รหัสแบบ	

*วิบูลย์ ทรัพย์*  
*วิบูลย์ ทรัพย์*  
*วิบูลย์ ทรัพย์*



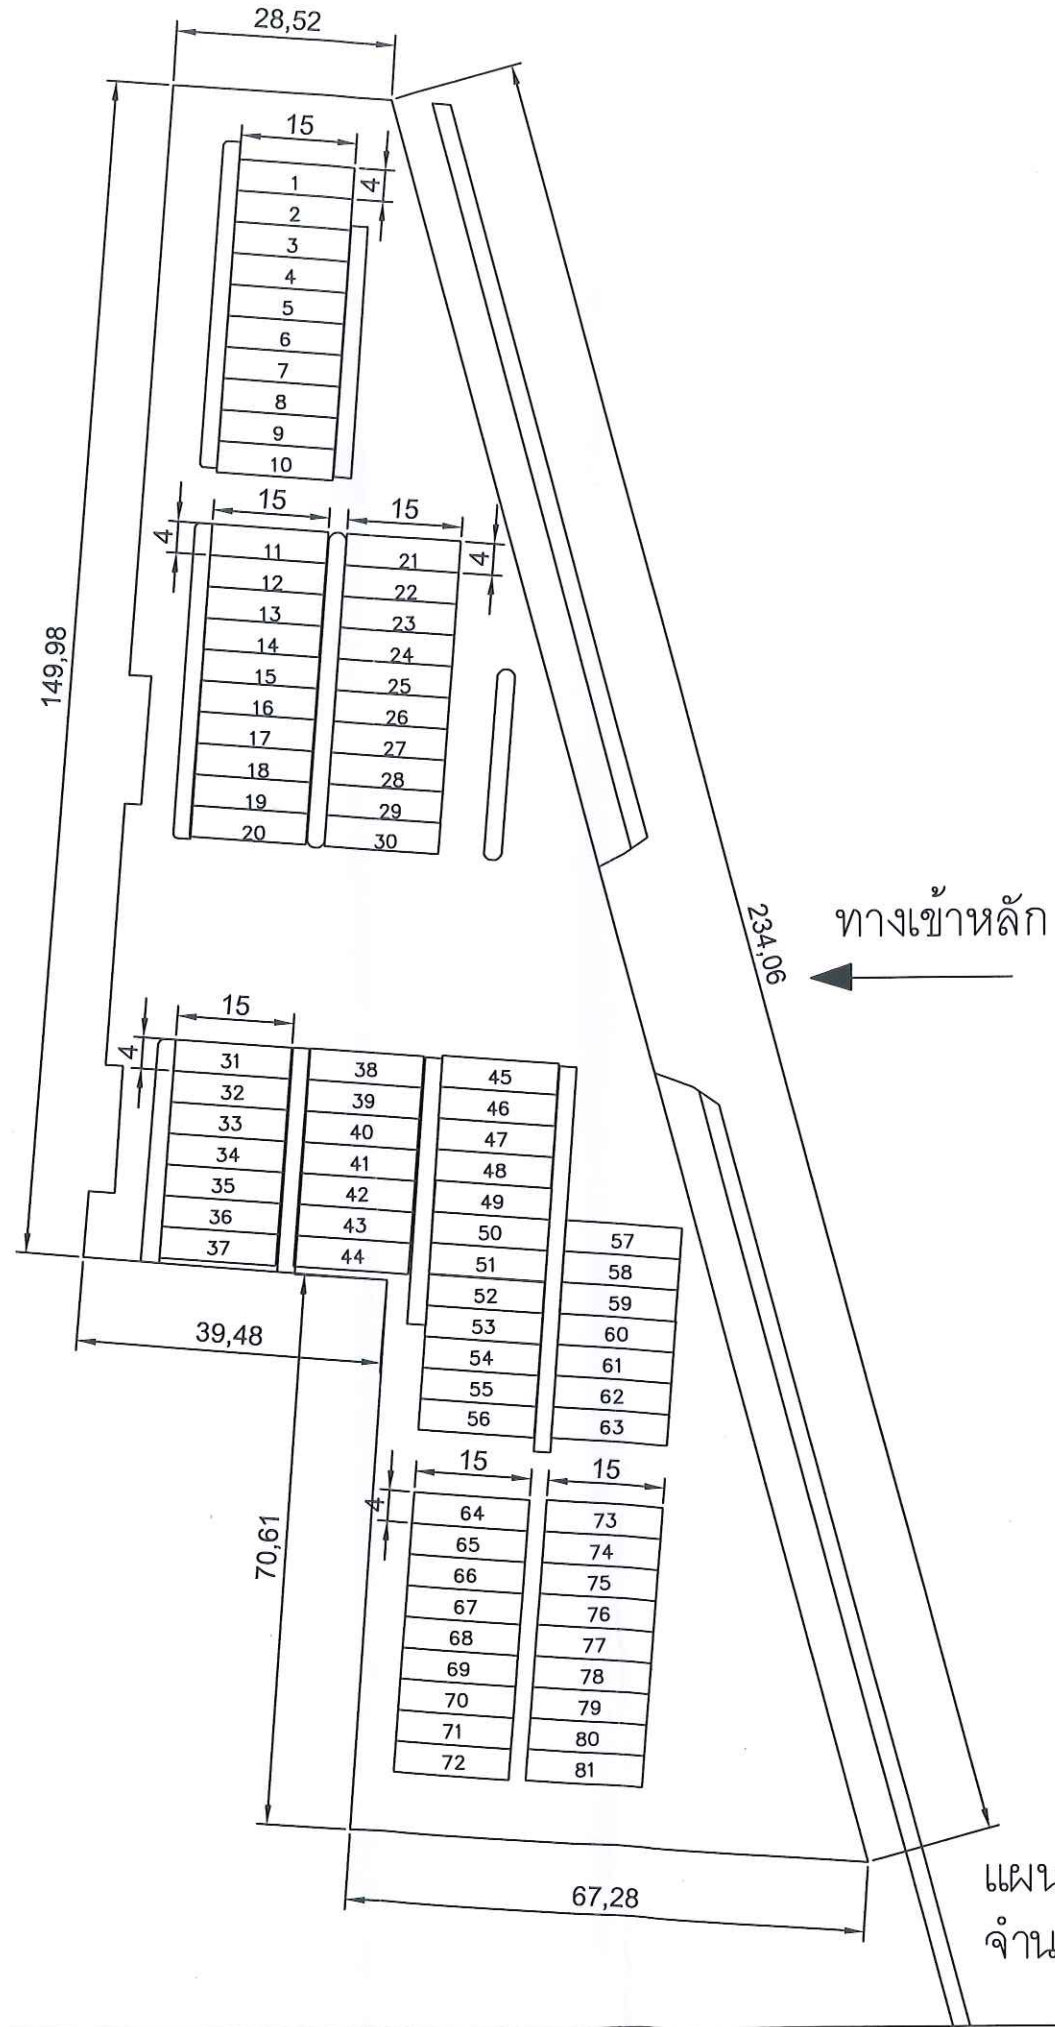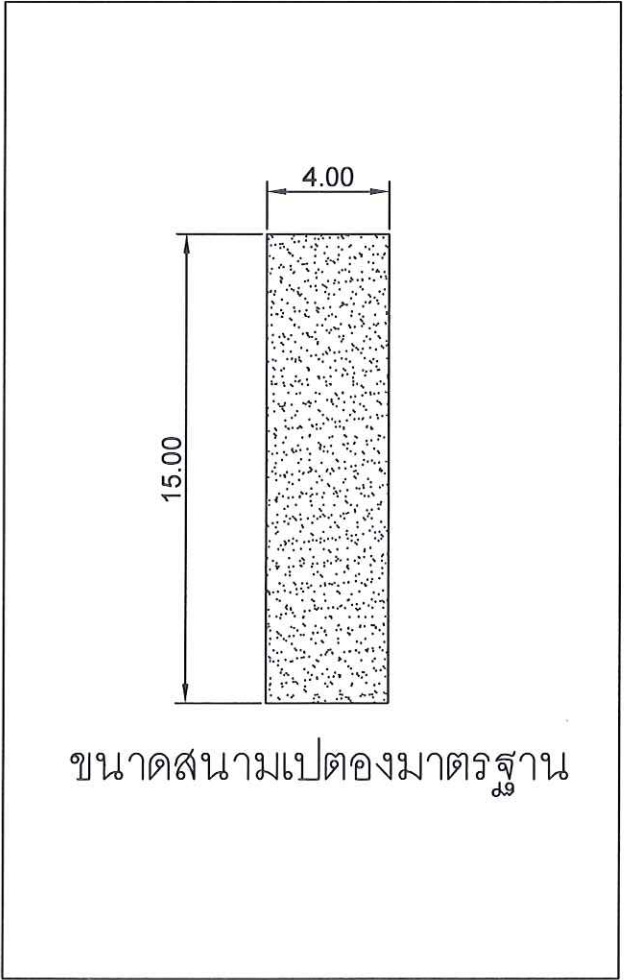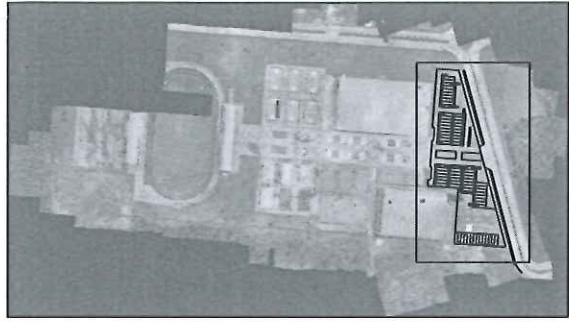


แผนผังการวางสนามเปตอง  
จำนวน 81 สนาม

This drawing is the property of UDONTHANI RAJABHAT UNIVERSITY and not to be used or reproduced without specific permission



โครงการ :	
โครงการปรับปรุงสนามเปตอง	
ที่ตั้งโครงการ :	
มหาวิทยาลัยราชภัฏอุดรธานี	
64 ถนน มหาชัย อ. เมือง จ.อุดรธานี	
41000 โทร.042-211040 แฟกซ์ 042-241418	
จัดทำโดย :	
ฝ่ายออกแบบมหาวิทยาลัยราชภัฏอุดรธานี	
สถาปนิก :	
วิศวกรโครงสร้าง :	
นายณรงค์ฤทธิ์ จันทร์วิมลนงษ์ ภย.27484	
นายตระกูล กาสีไธ ภย.44523	
วิศวกรไฟฟ้า :	
นายต้น ไวยานูวัตติ	
วิศวกรสุขาภิบาล :	
นายณรงค์ฤทธิ์ จันทร์วิมลนงษ์ ภย.27484	
นายตระกูล กาสีไธ ภย.44523	
เขียนแบบ :	
นายณัฐวุฒิ พิณธรรม	
สถาปนิก	ตรวจ
วิศวกร	ตรวจ
อนุมัติ	อธิการบดี
แบบแสดง :	
แบบแผนผังการวางสนาม	
วันที่/เดือน/ปี	แผ่นที่
30 มิถุนายน 2565	4
รหัสแบบ	

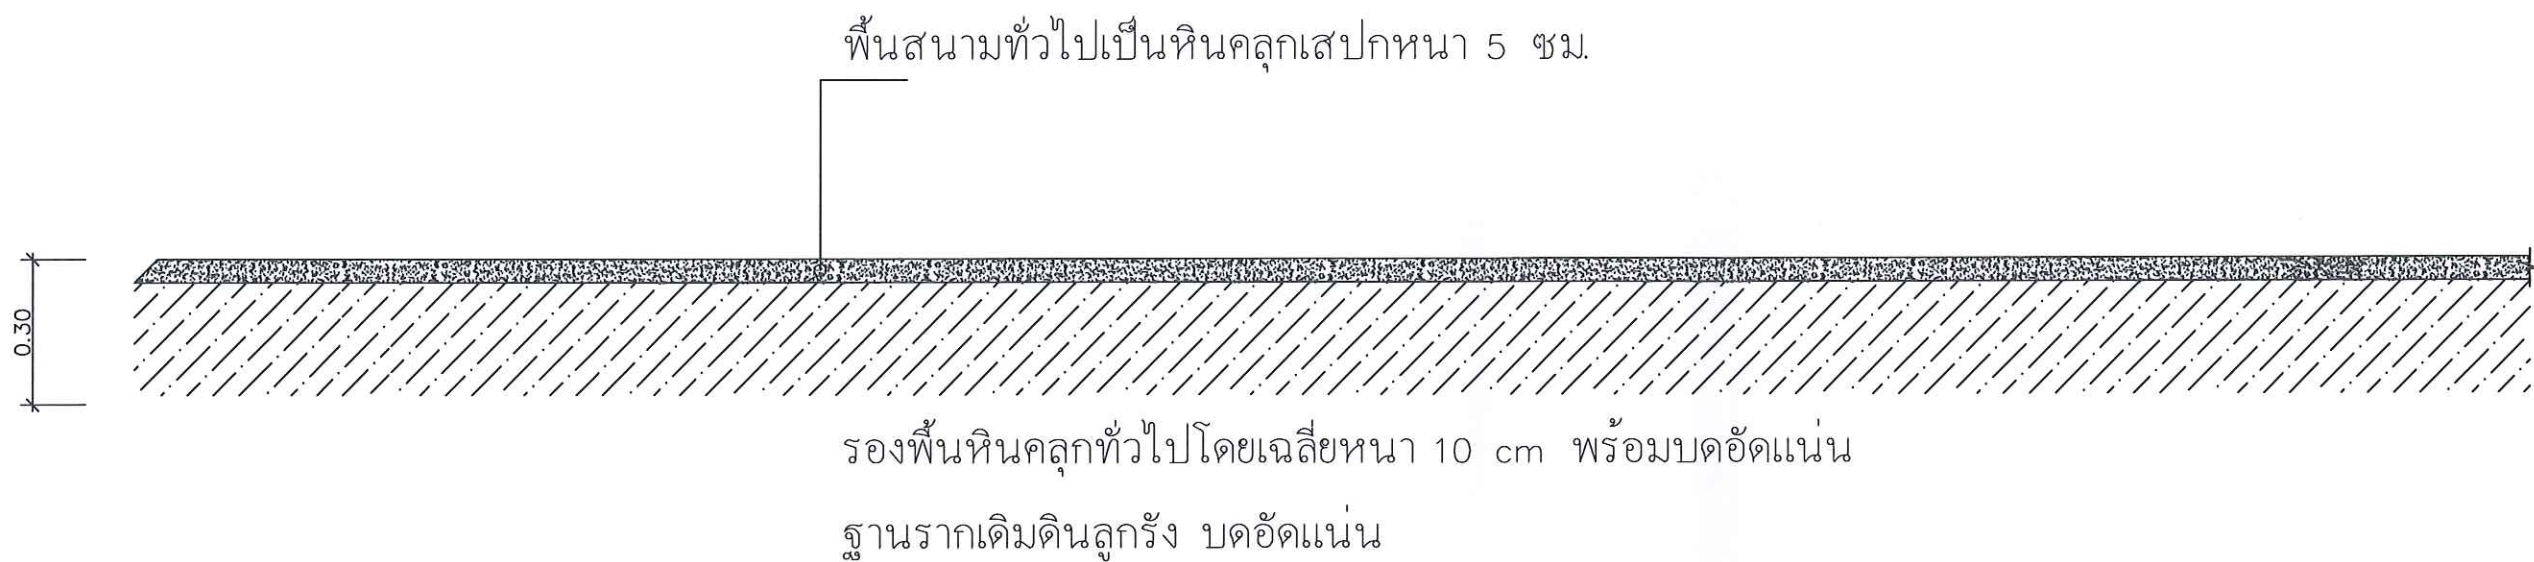

แบบขยายโครงสร้างพื้นสนามเปตอง  
SCALE 1:10

สมชาย งาม  
N.H.T.  
วิบูลย์ งาม  
สมชาย

This drawing is the property of UDONTHANI RAJABHAT UNIVERSITY and not to be used or reproduced without specific permission



โครงการ :

โครงการปรับปรุงสนามเปตอง

ที่ตั้งโครงการ :

มหาวิทยาลัยราชภัฏอุดรธานี  
64 ถนนท่าช้าง อ.เมือง จ.อุดรธานี  
41000 โทร.042-211040 แฟกซ์ 042-241418

จัดทำโดย :

ฝ่ายออกแบบมหาวิทยาลัยราชภัฏอุดรธานี

สถาปนิก :

วิศวกรโครงสร้าง :

นายณรงค์ฤทธิ์ จันทน์วัฒนวงศ์ ภย.27484  
นายตระกูล กาสีไธ ภย.44523

วิศวกรไฟฟ้า :

นายต้น ไชยยานุวัตติ

วิศวกรสุขาภิบาล :

นายณรงค์ฤทธิ์ จันทน์วัฒนวงศ์ ภย.27484  
นายตระกูล กาสีไธ ภย.44523

เขียนแบบ :

นายณัฐวุฒิ พิณธรรม

สถาปนิก

ตรวจ

วิศวกร

ตรวจ

อนุมัติ

อธิการบดี

แบบแสดง :

แบบขยายพื้นฐาน

วันที่/เดือน/ปี

30 มิถุนายน 2565

รหัสแบบ

แผ่นที่

5